


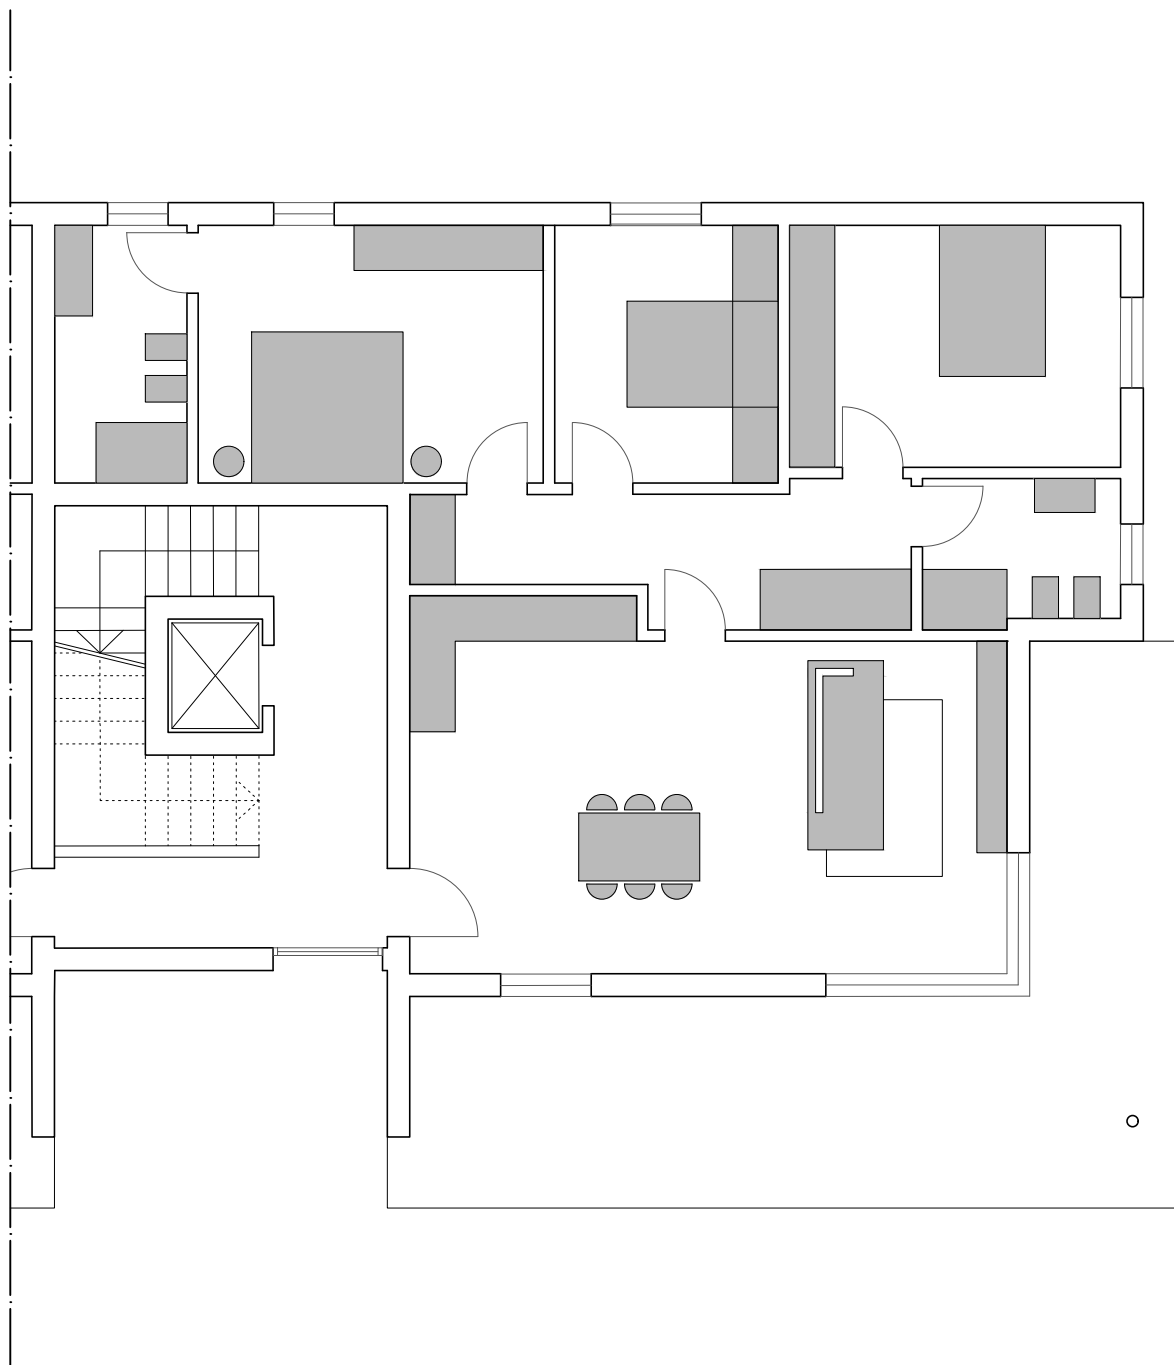

FABBRICATO B
PIANTA PIANO PRIMO - DESTRO
Scala 1:100